





1:2,500

区域図

| 区域の名称 | 予定建築物等の用途 | 備考（特別指定区域の名称） |
|--------|-------------------|---------------|
| 岩見構上地区 | 条例別表第3の1の項に規定する住宅 | 地縁者の住宅区域 |

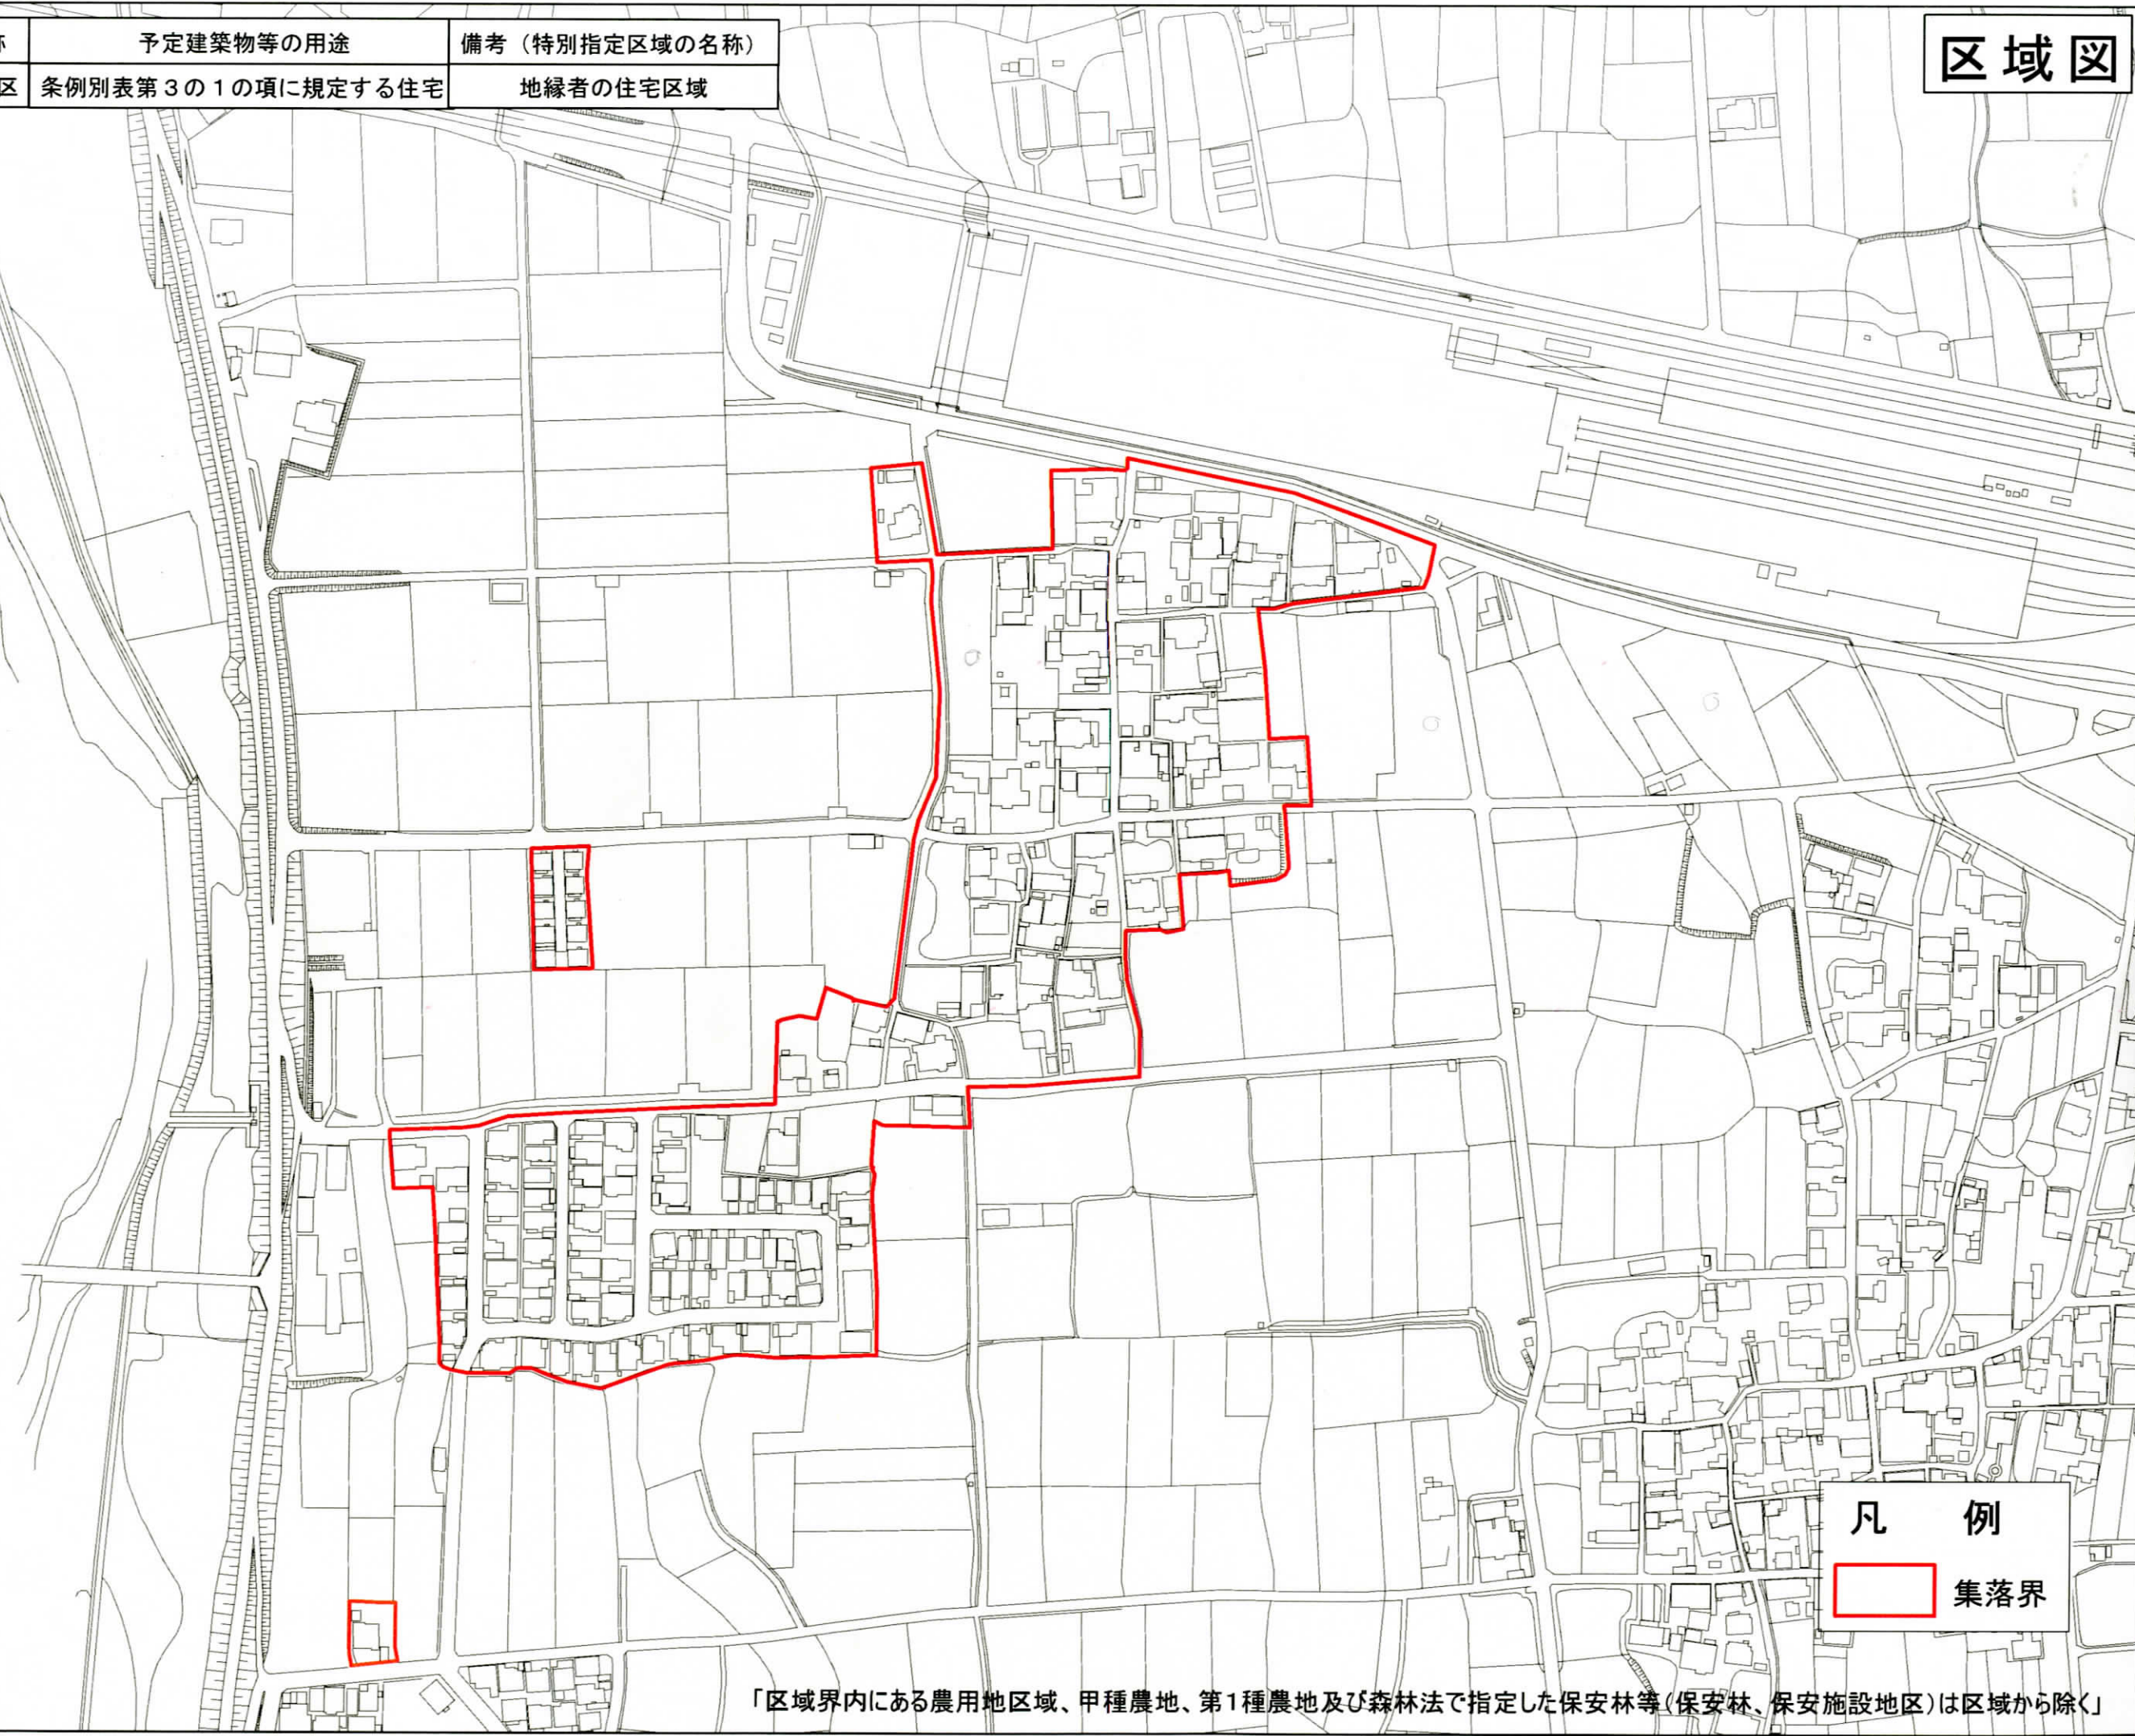

| 凡 例 | |
|---|-----|
|  | 集落界 |

「区域界内にある農用地区域、甲種農地、第1種農地及び森林法で指定した保安林等(保安林、保安施設地区)は区域から除く」