


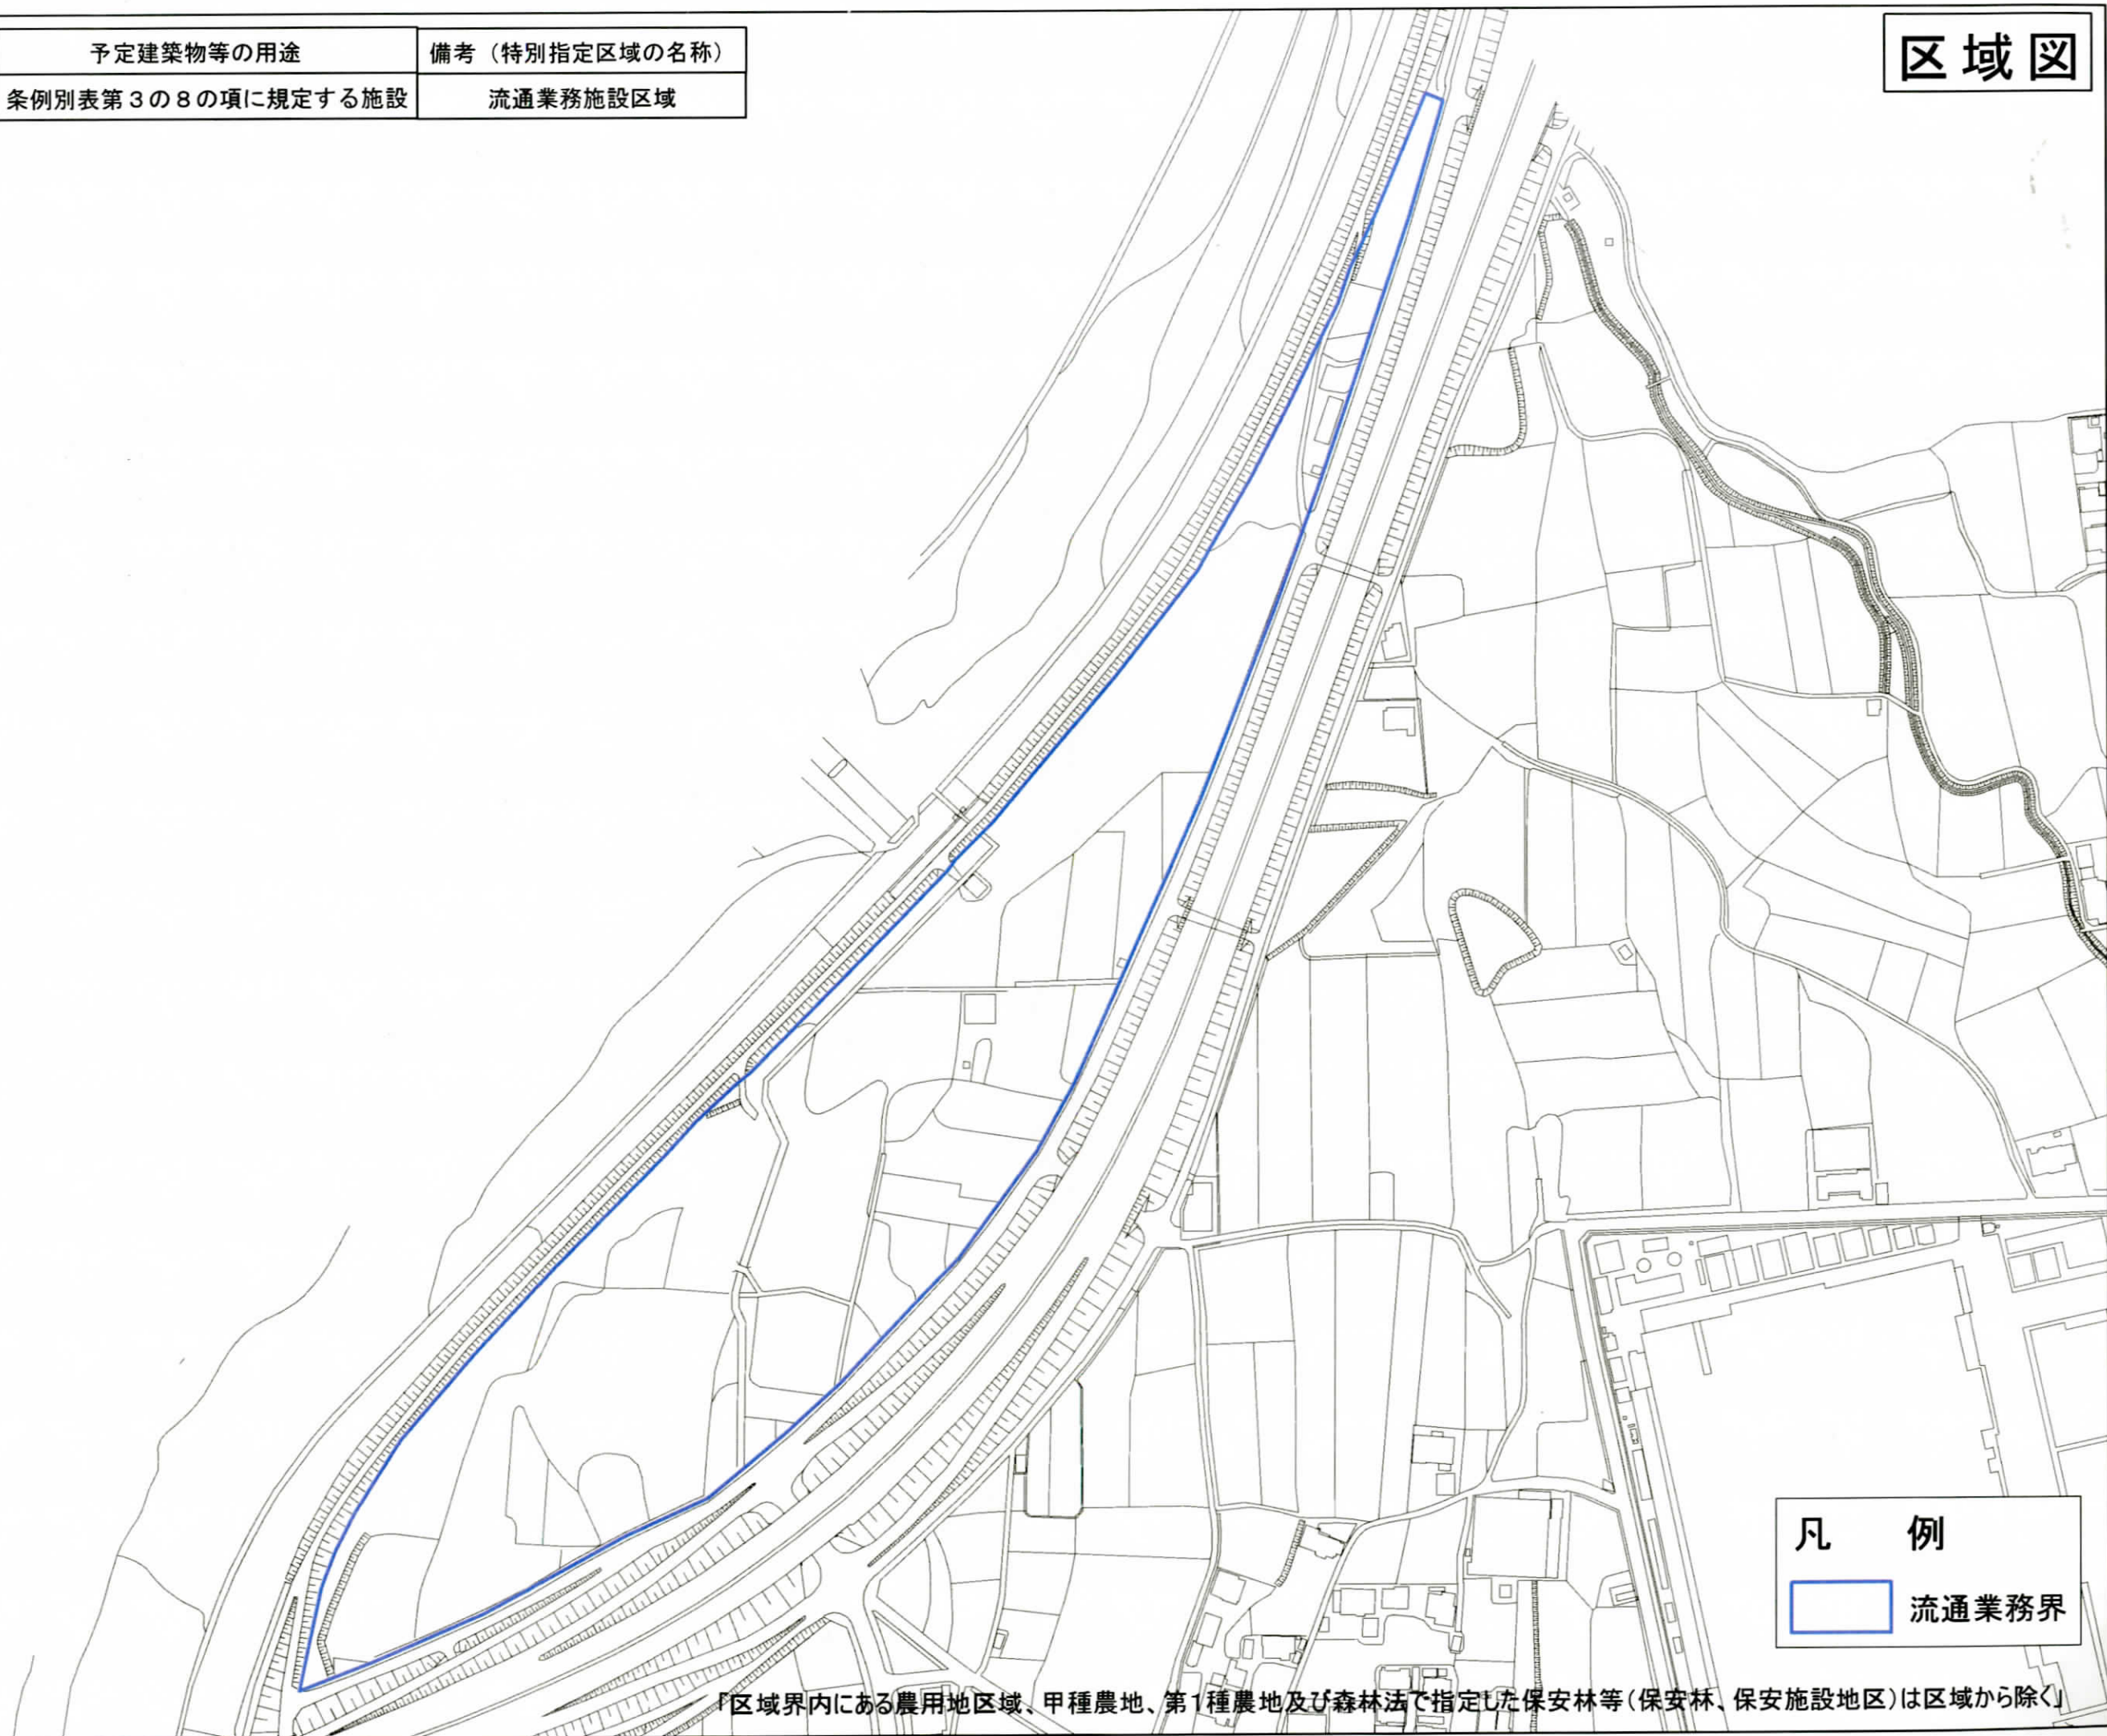


1:2,500

区域図

区域の名称	予定建築物等の用途	備考（特別指定区域の名称）
阿曾地区	条例別表第3の8の項に規定する施設	流通業務施設区域



凡 例	
	流通業務界

「区域界内にある農用地区域、甲種農地、第1種農地及び森林法で指定した保安林等（保安林、保安施設地区）は区域から除く」