7．大ホール吊り物断面図

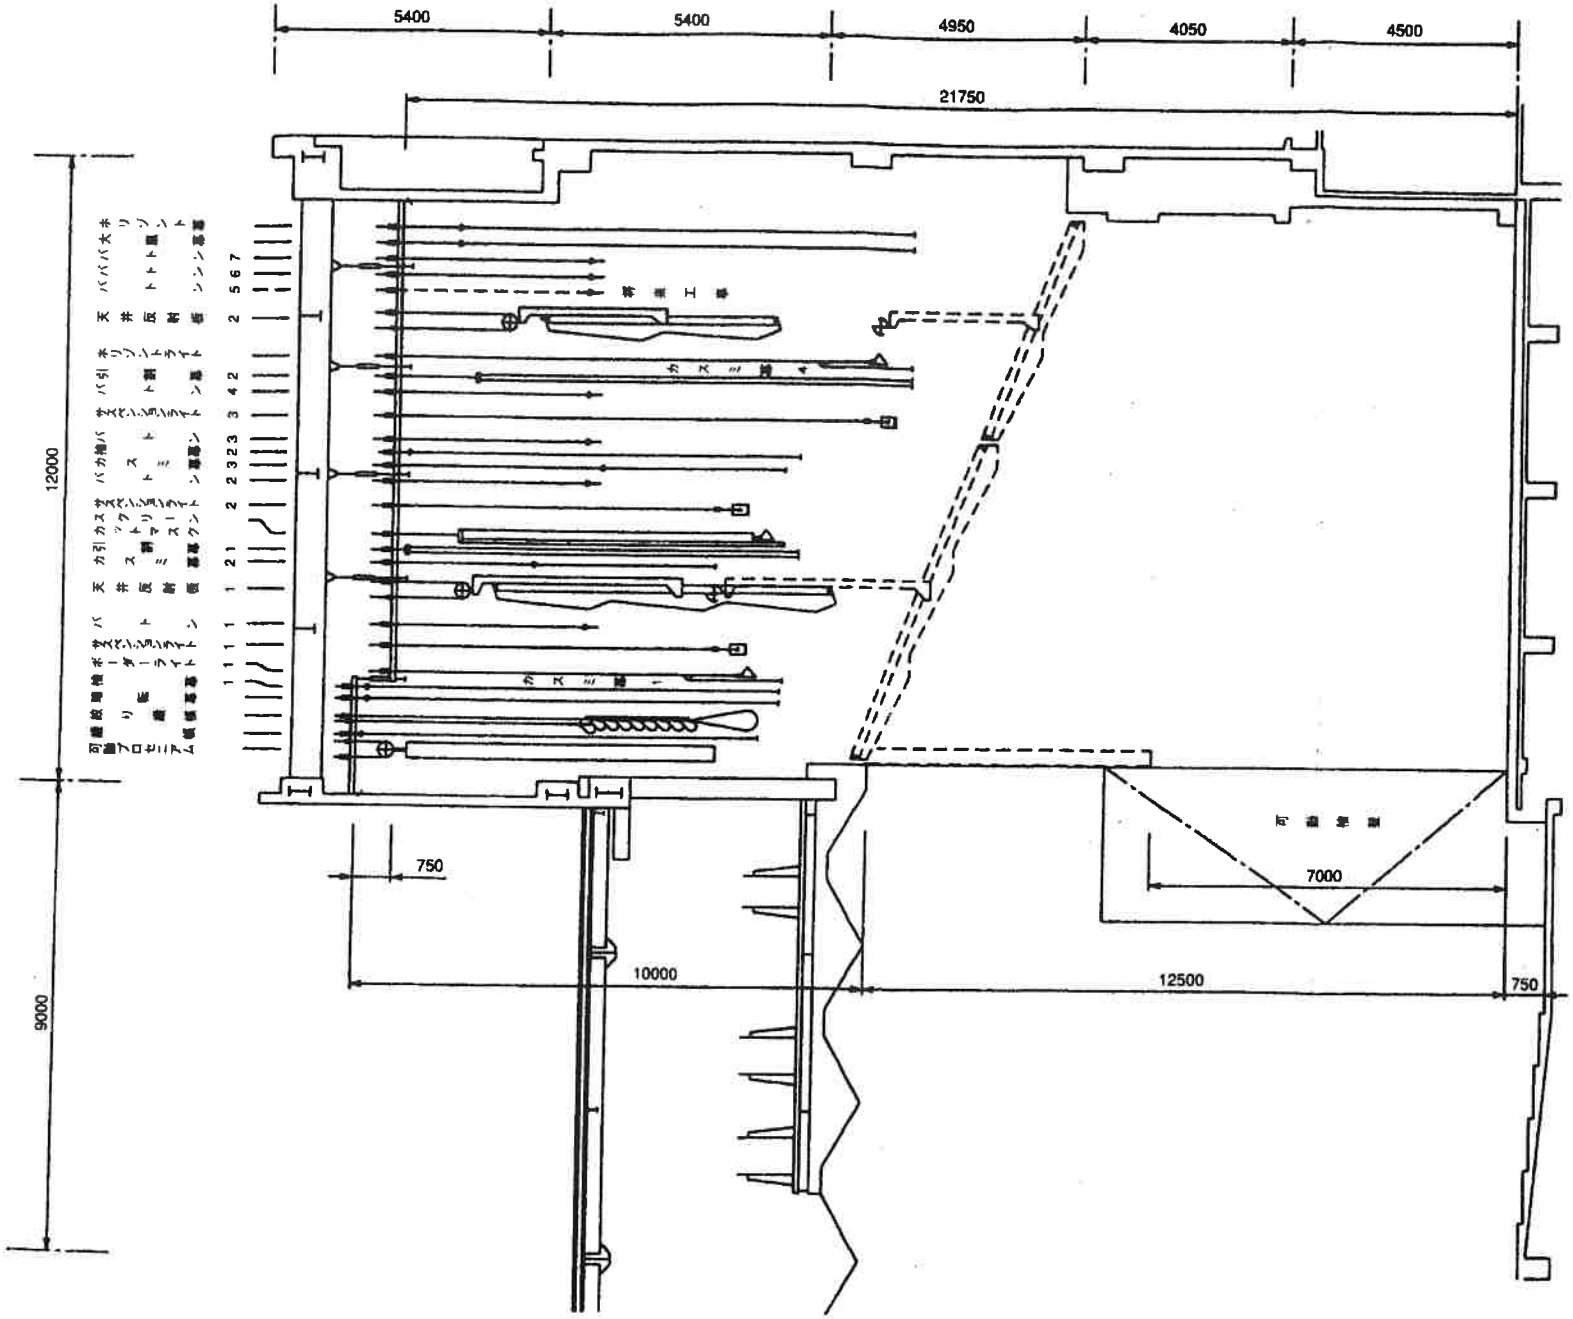

S＝1：100