


# 6. 大ホール舞台平面図

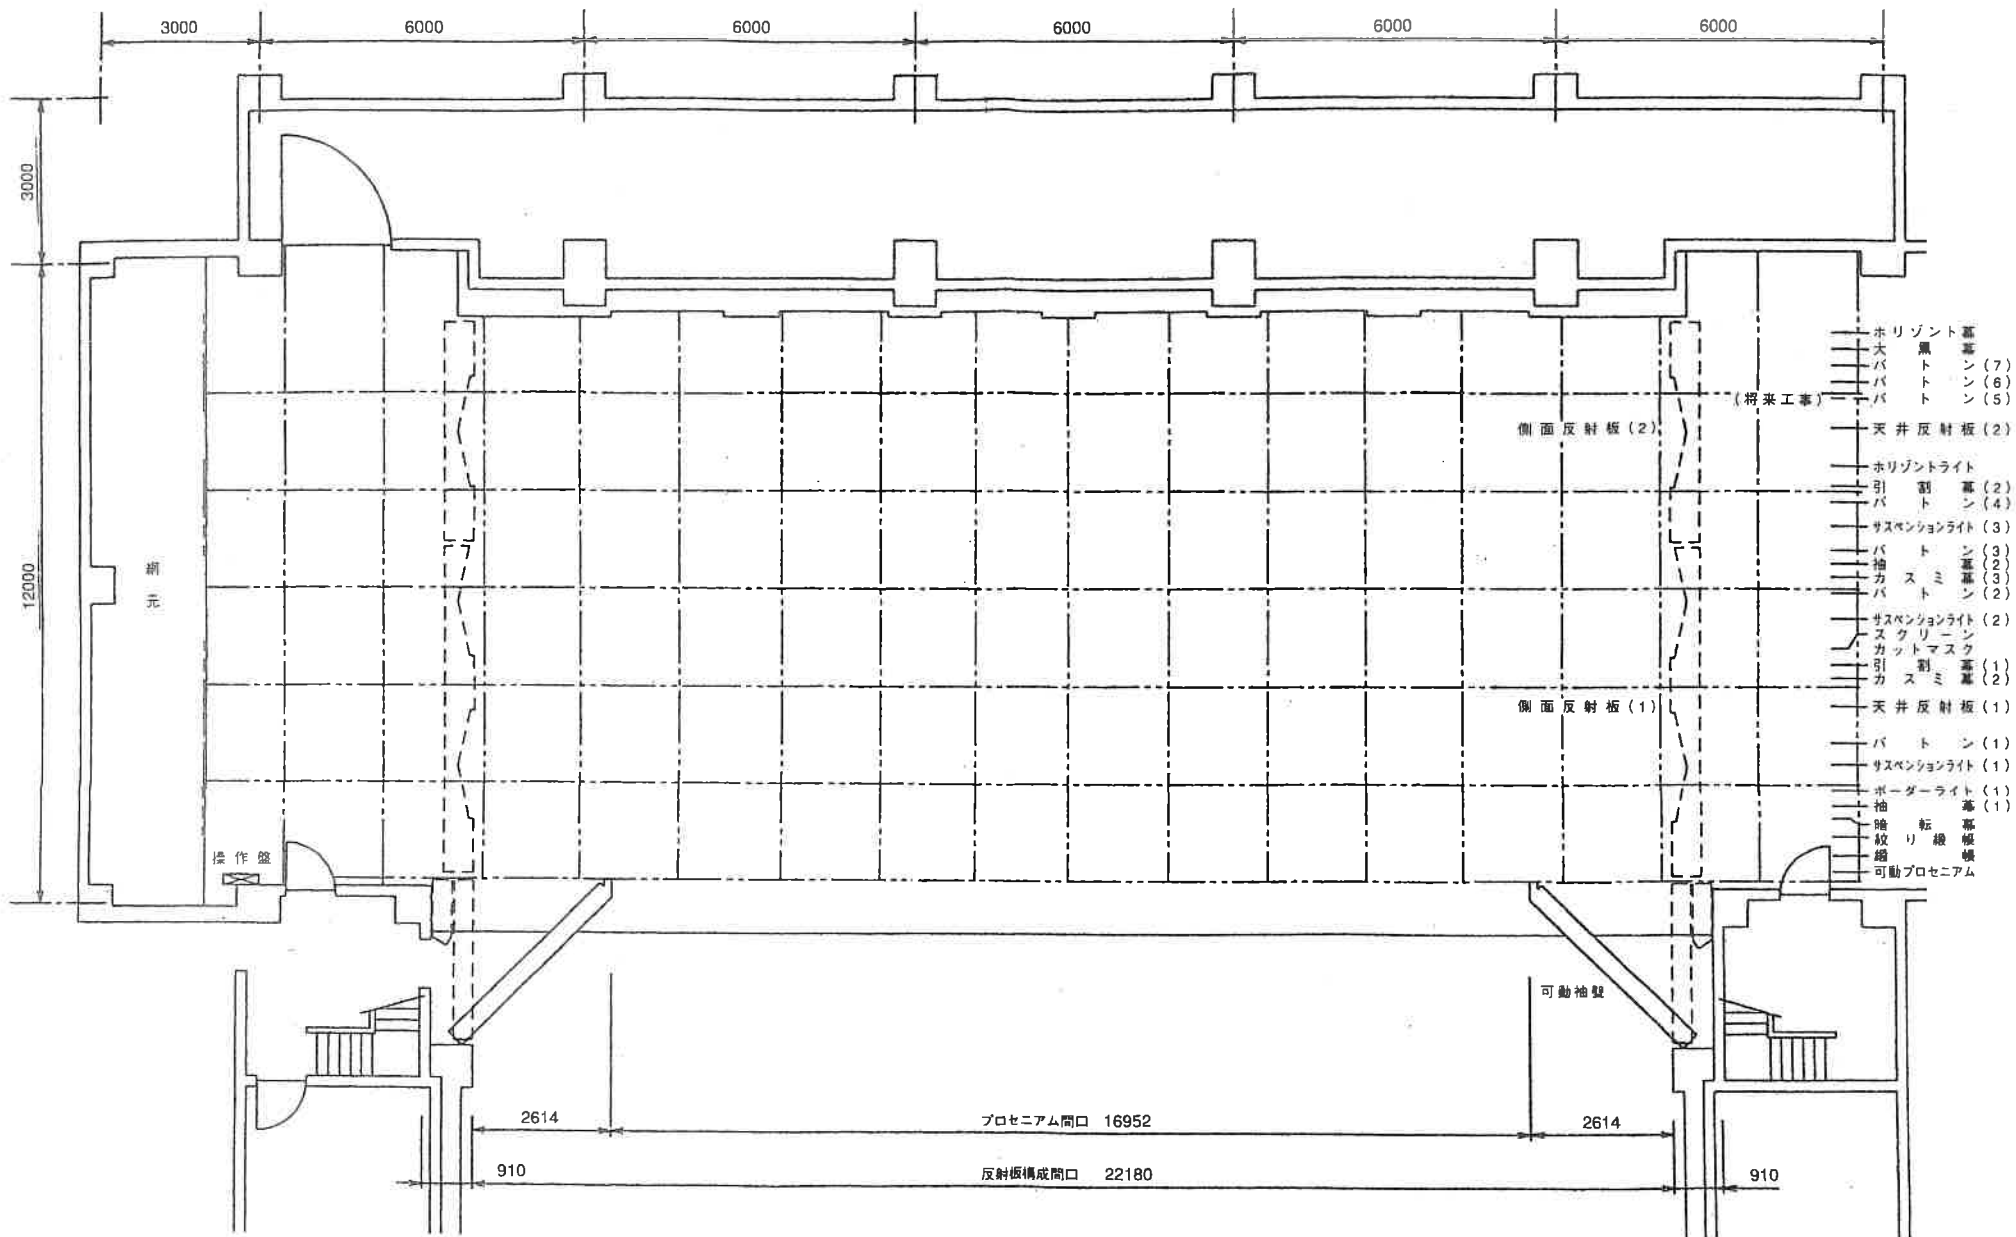

S = 1:100

1目盛 6尺(1間)