


図面名称 福地地区特別指定区域図

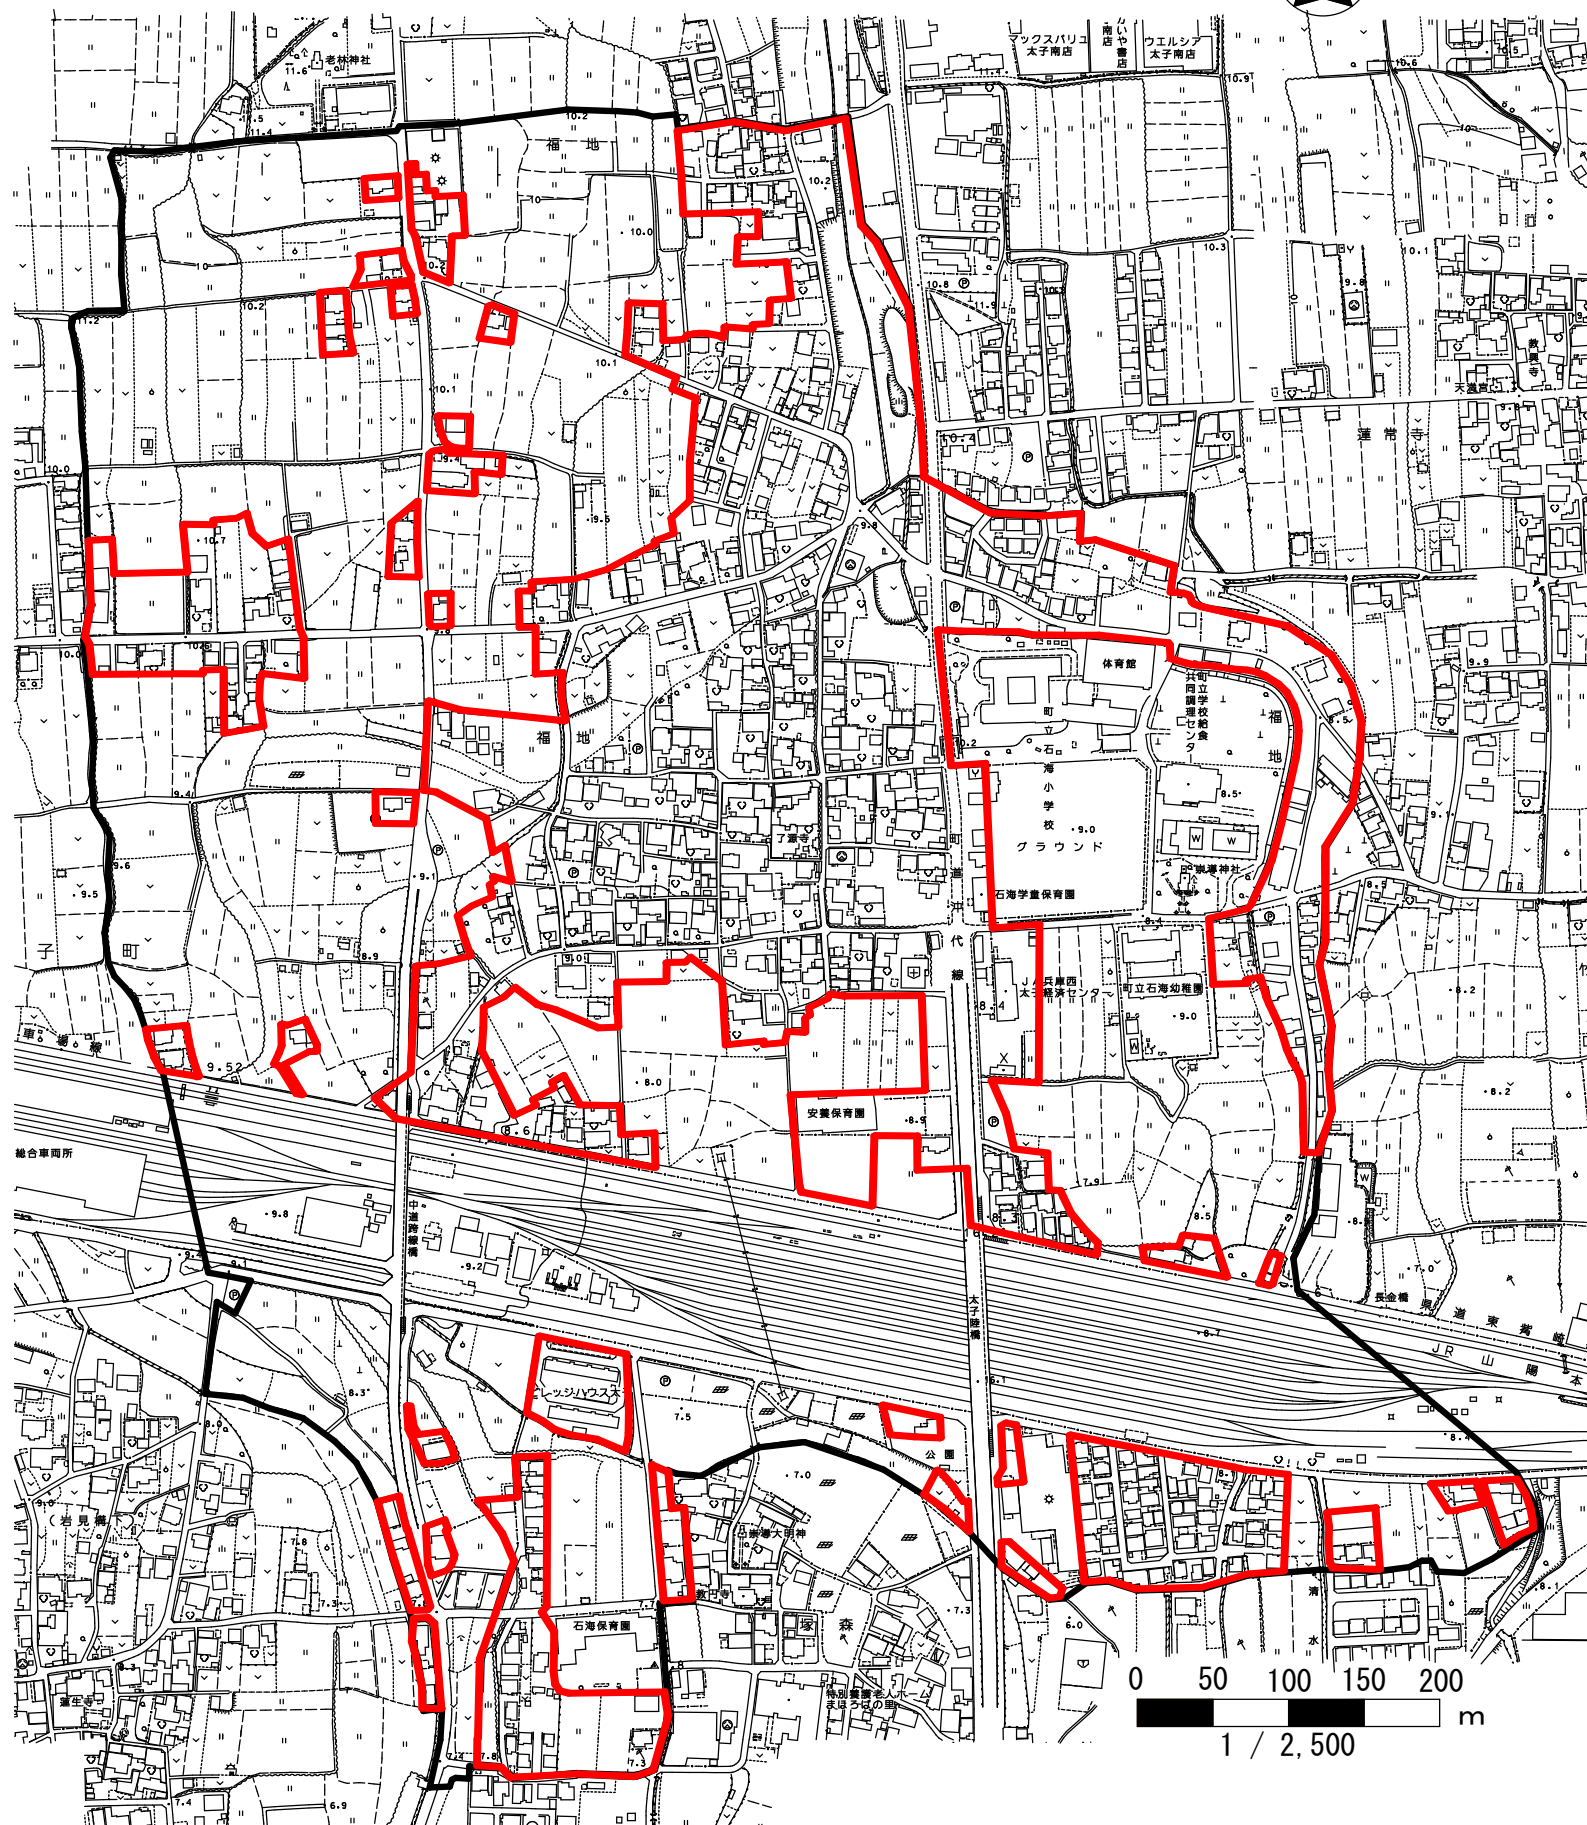

0 50 100 150 200 m
1 / 2,500

凡 例	名 称	条例別表第 3 の該当区分	建築物の用途
地区界 区域界	福地地区	条例別表第 3 の 3 の項	旧条例別表第 3 の 2 の項に規定する建築物

「区域界の内にある農用地区域、甲種農地及び第 1 種農地は、区域から除く。」