


43,500

4,500 6,000 4,500 6,000 9,000 9,000 4,500

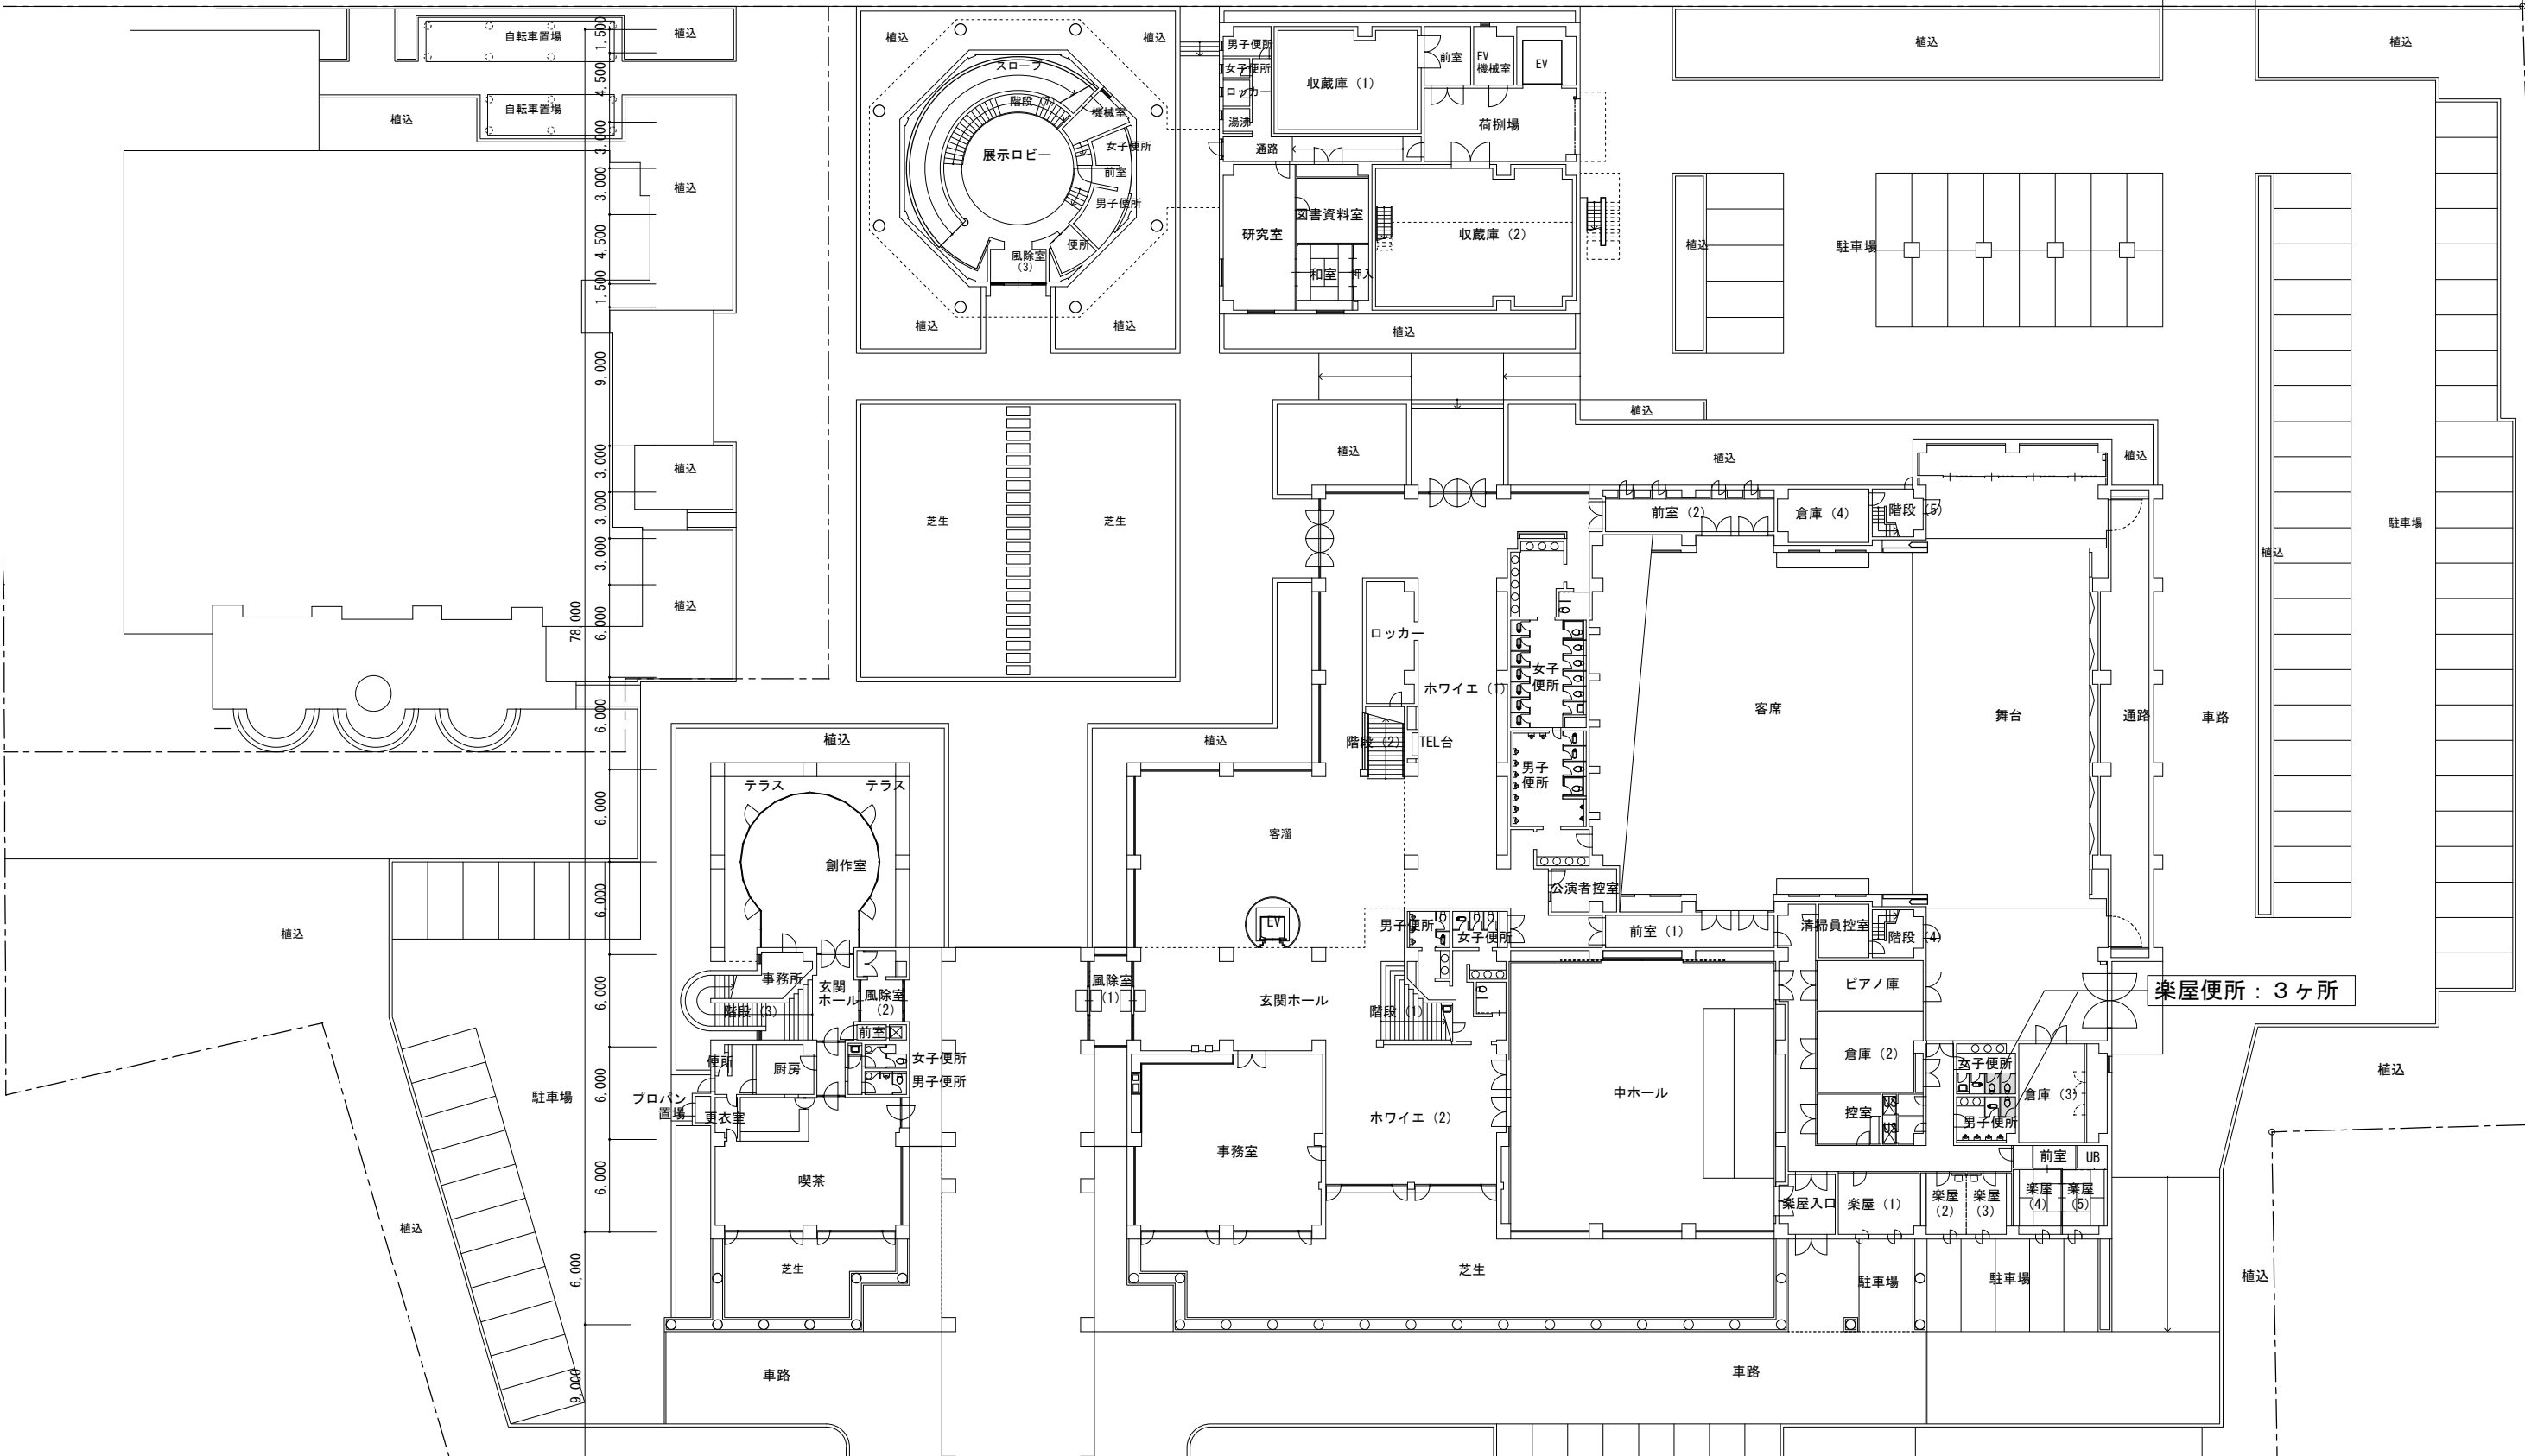

楽屋便所：3ヶ所



特記事項

備考

NO	2	1階平面図
DAY	18/08/	
SCALE		
DF	S.Nishitani	

太子町  
 経済建設部まちづくり課  
 Hyogo Taishi town office

一級建築士 八幡 充治  
 大臣登録第202645号

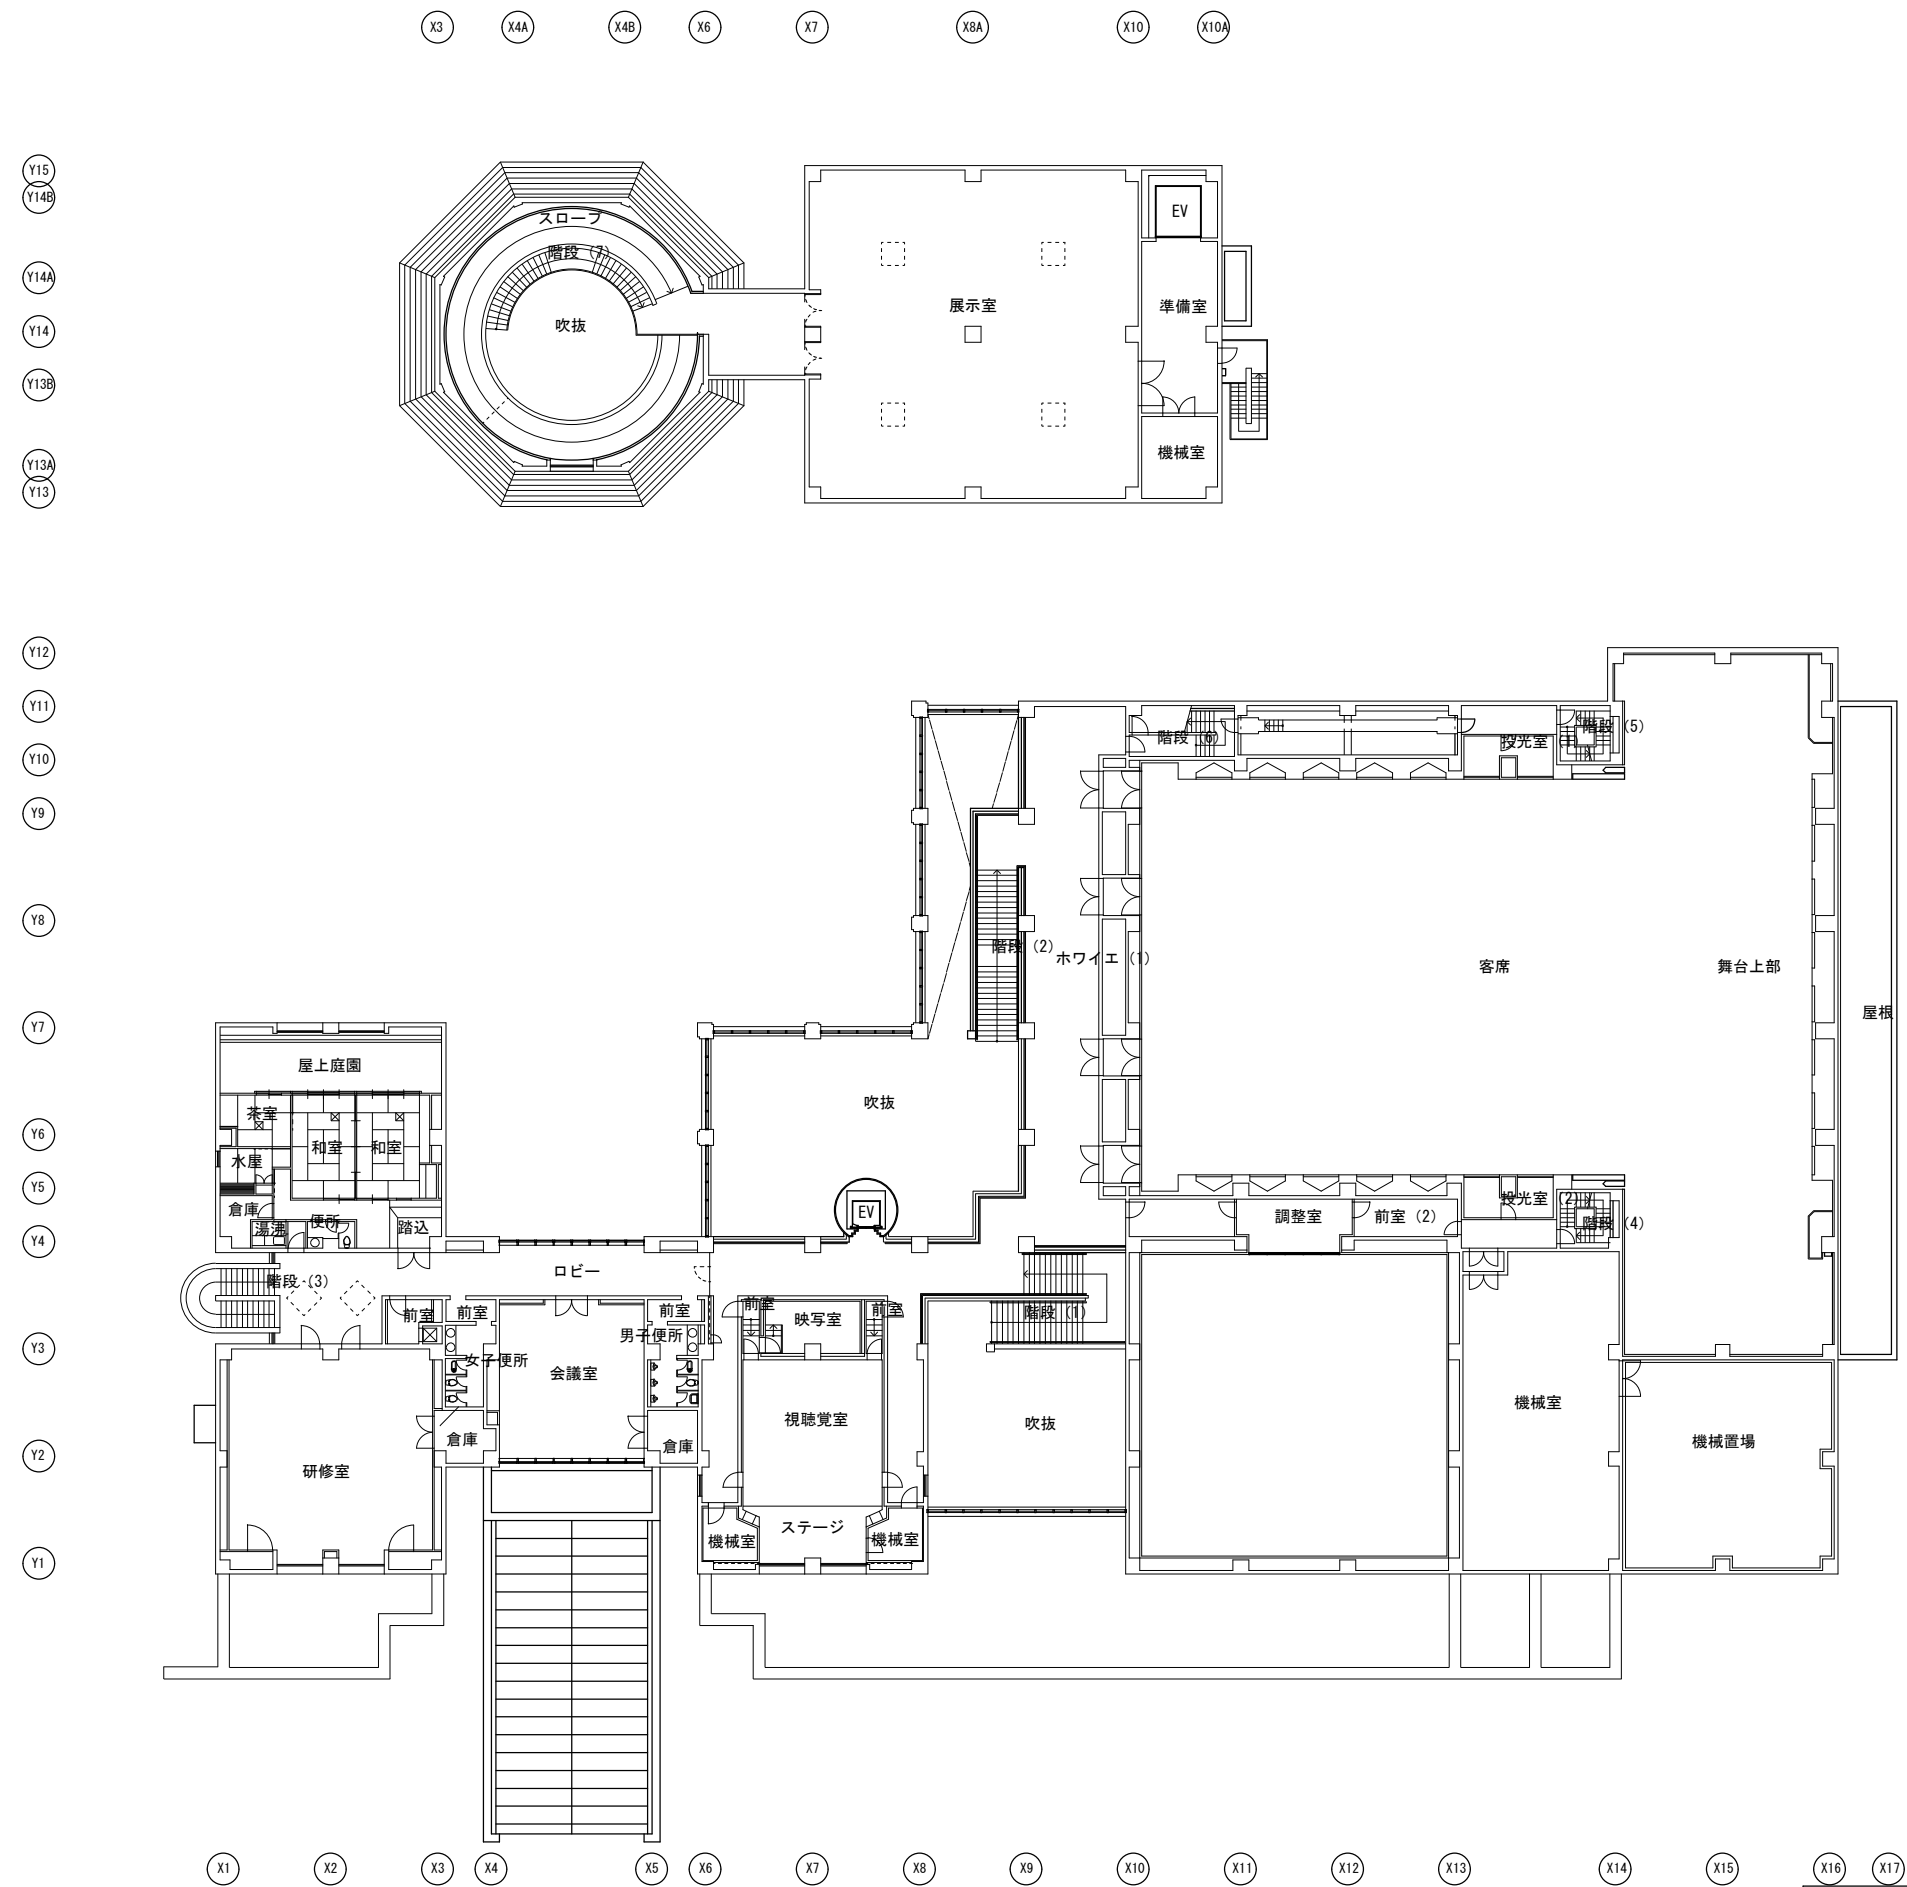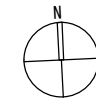


特記事項

備考







文化会館		DAY
NO 3		18/08/
2階平面図		SCALE
		1/300
		DF
		S. Nishitani

太子町  
 経済建設部まちづくり課  
 Hyogo Taishi town office  
 一級建築士 八幡充治  
 大臣登録第202645号

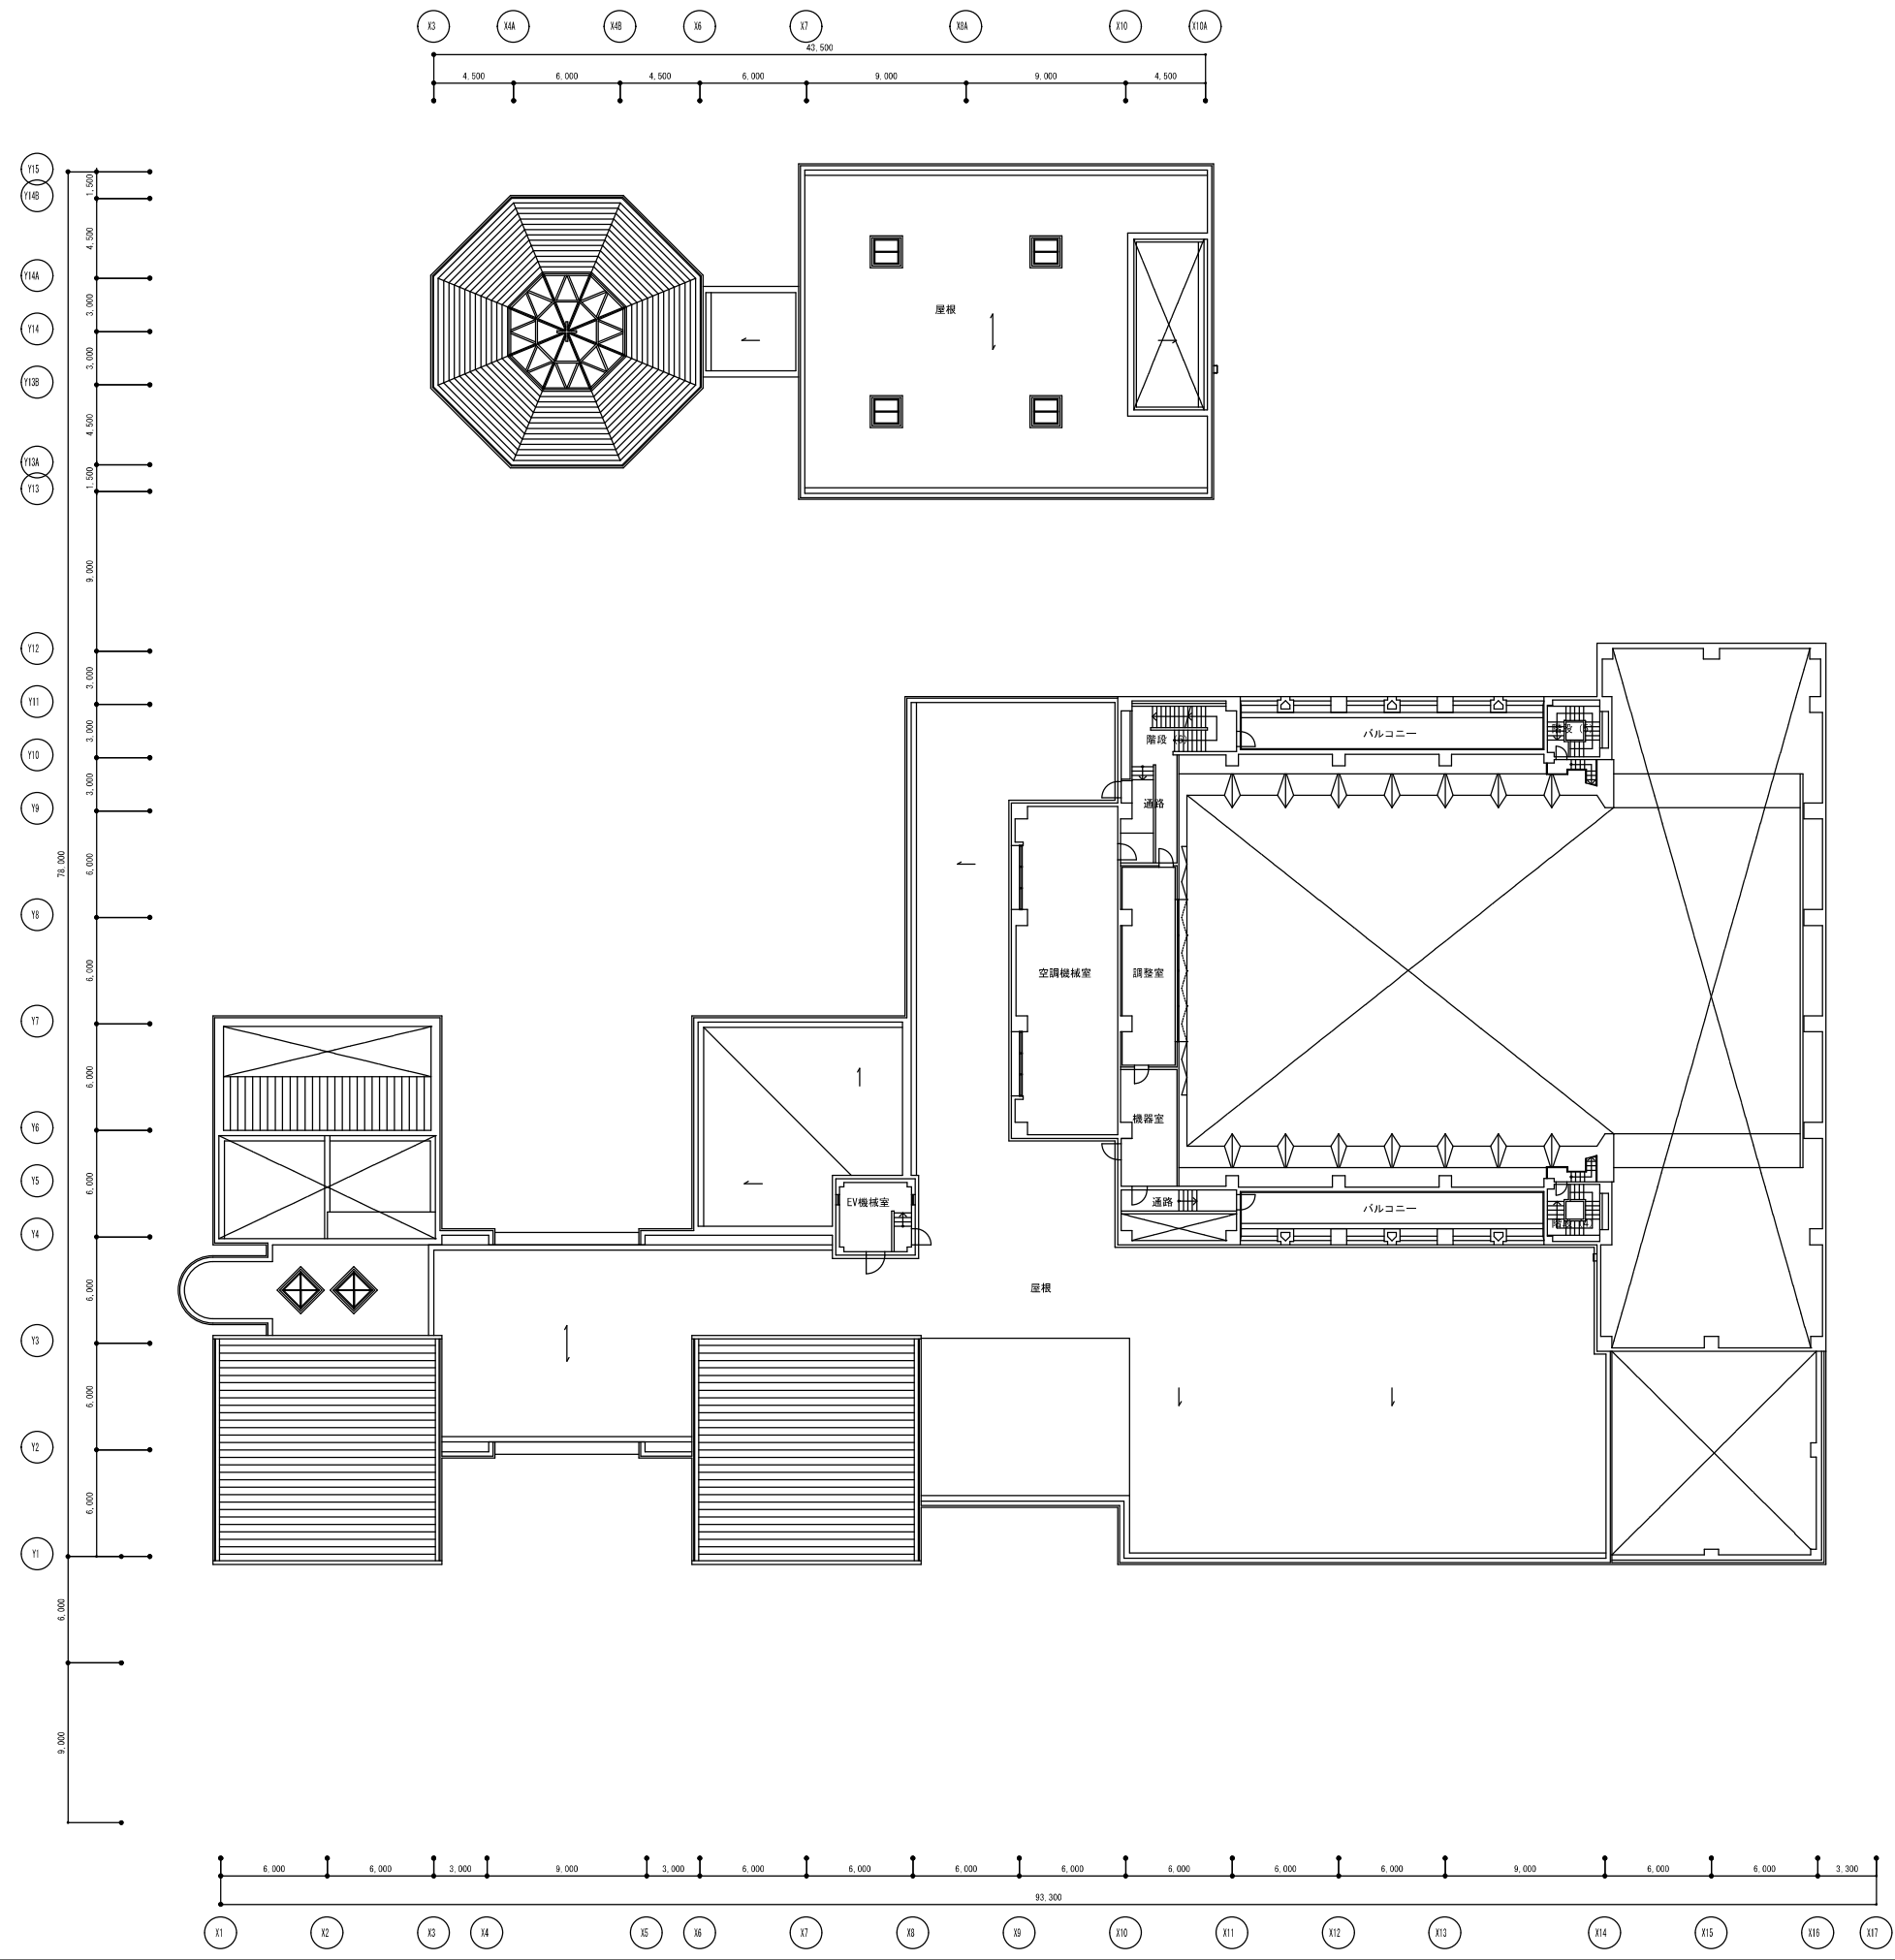

今回改修部分なし

太子町文化会館改修工事(2)	
A	建築工事
04	3階平面図
	A1 1:200 A3 1:400
安井建築設計事務所	

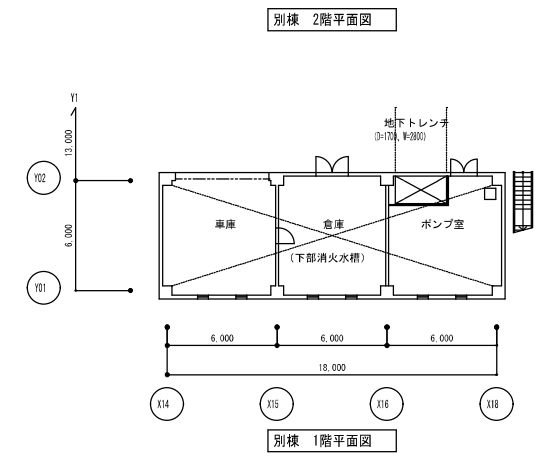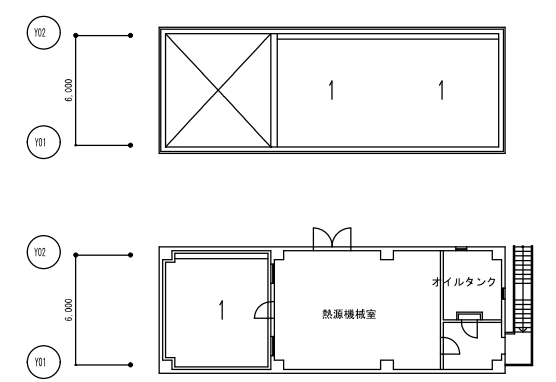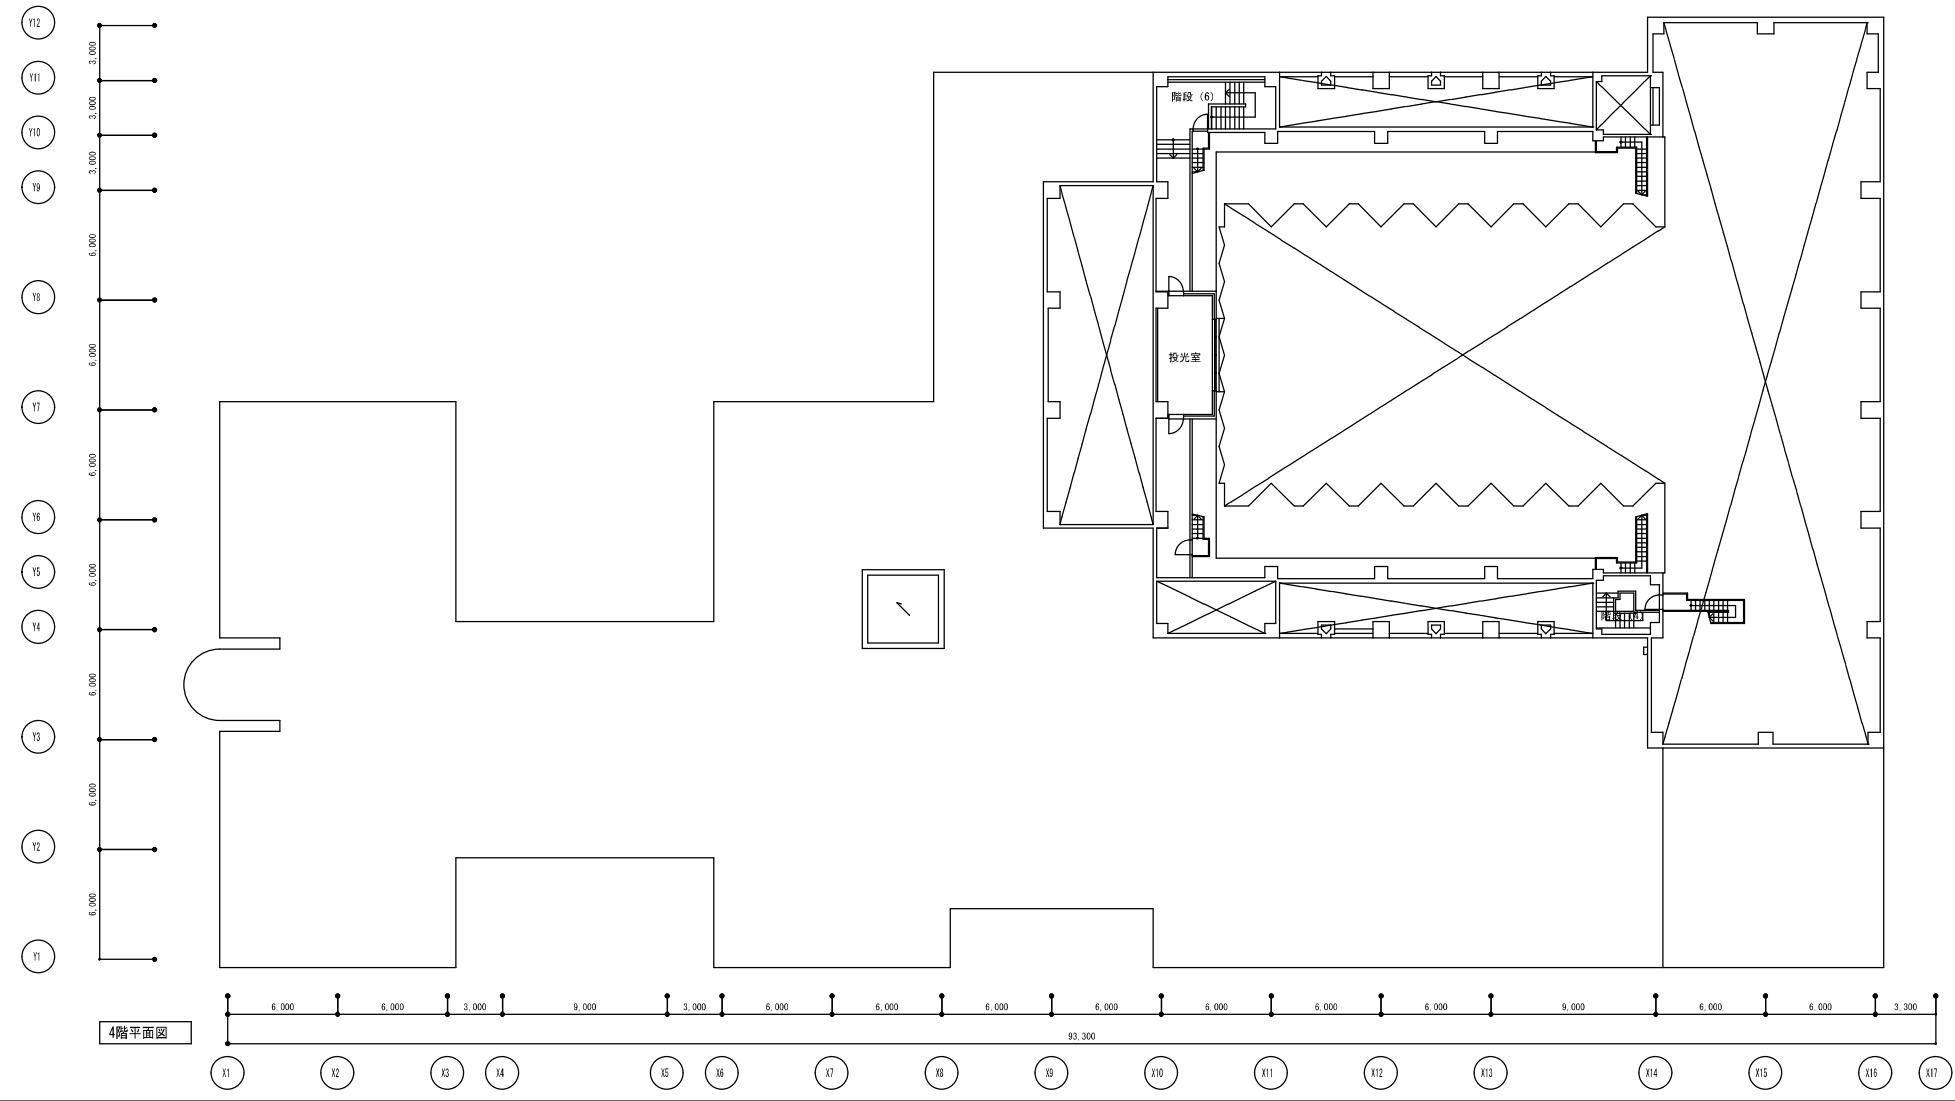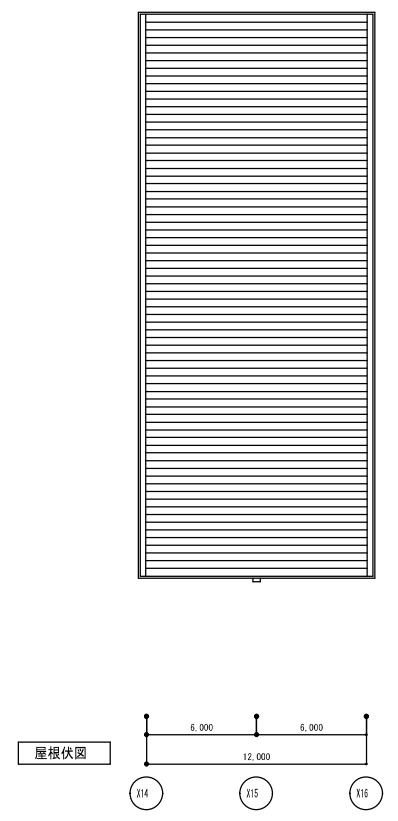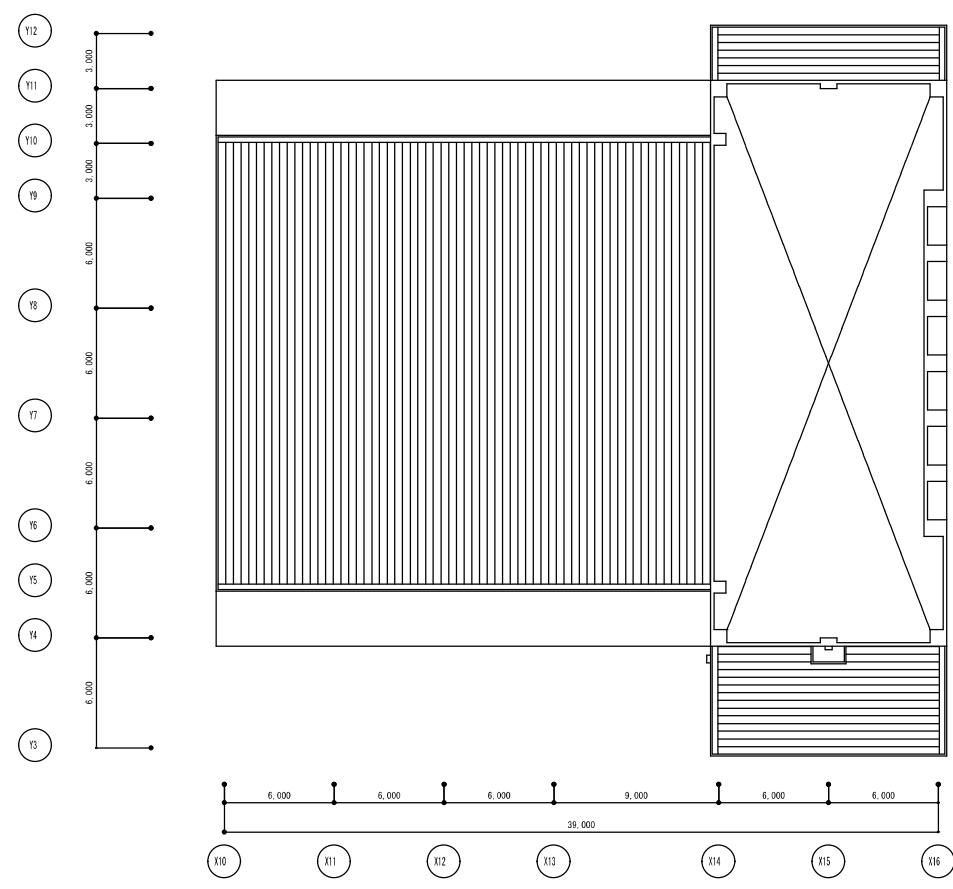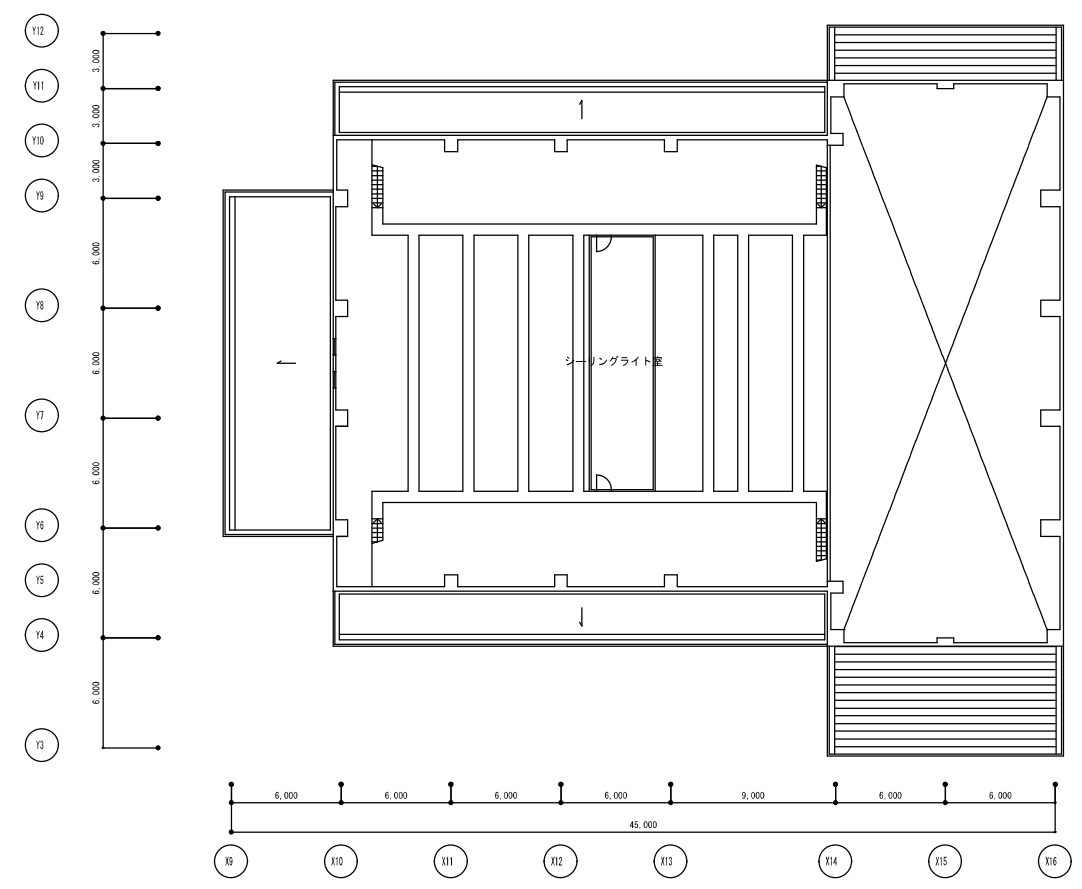

今回改修部分なし

太子町文化会館改修工事 (2)	
A	建築工事
05	4階平面図・屋根伏図・別棟平面図
A1	1:200
A3	1:400
<b>安井建築設計事務所</b>	